


Realizzazione di 10 appartamenti in
Codogno, Viale Vittorio Veneto

APPARTAMENTO C - piano terra

superficie abitazione 90,21 mq
superficie giardino 197,00 mq

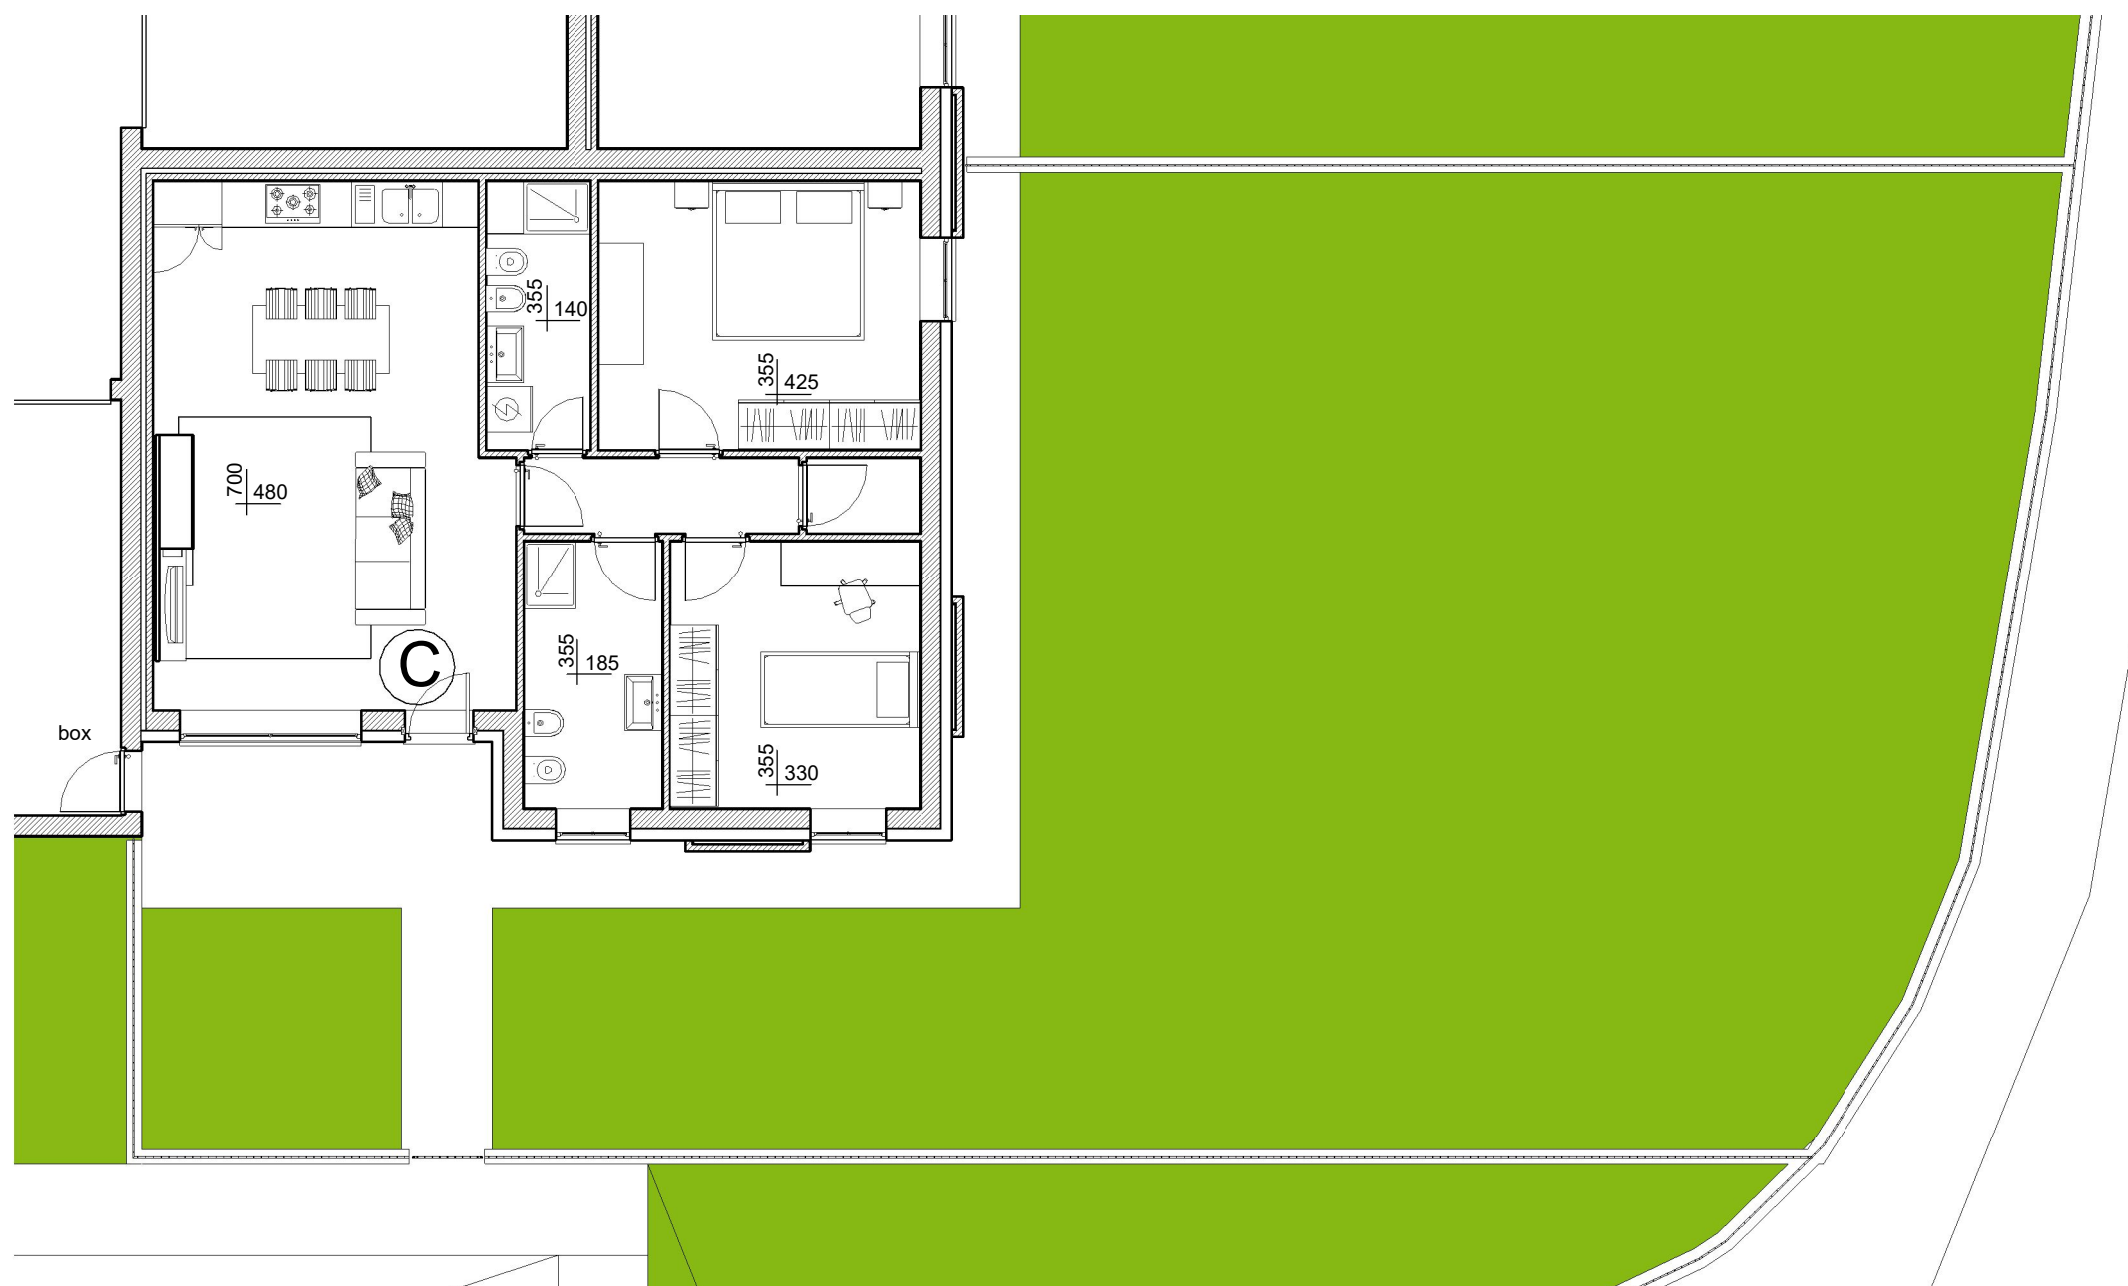

aprile 2025 - scala 1:100

progetto:

 **STUDIO MEAZZI**

Codogno (LO) - 0377/435439

promozione immobiliare:

 **OMEGACASA**
SERVIZI IMMOBILIARI

Casalpusterlengo (LO) - 0377/84047