


Casalpusterlengo via Aldo Moro

appartamento **C**

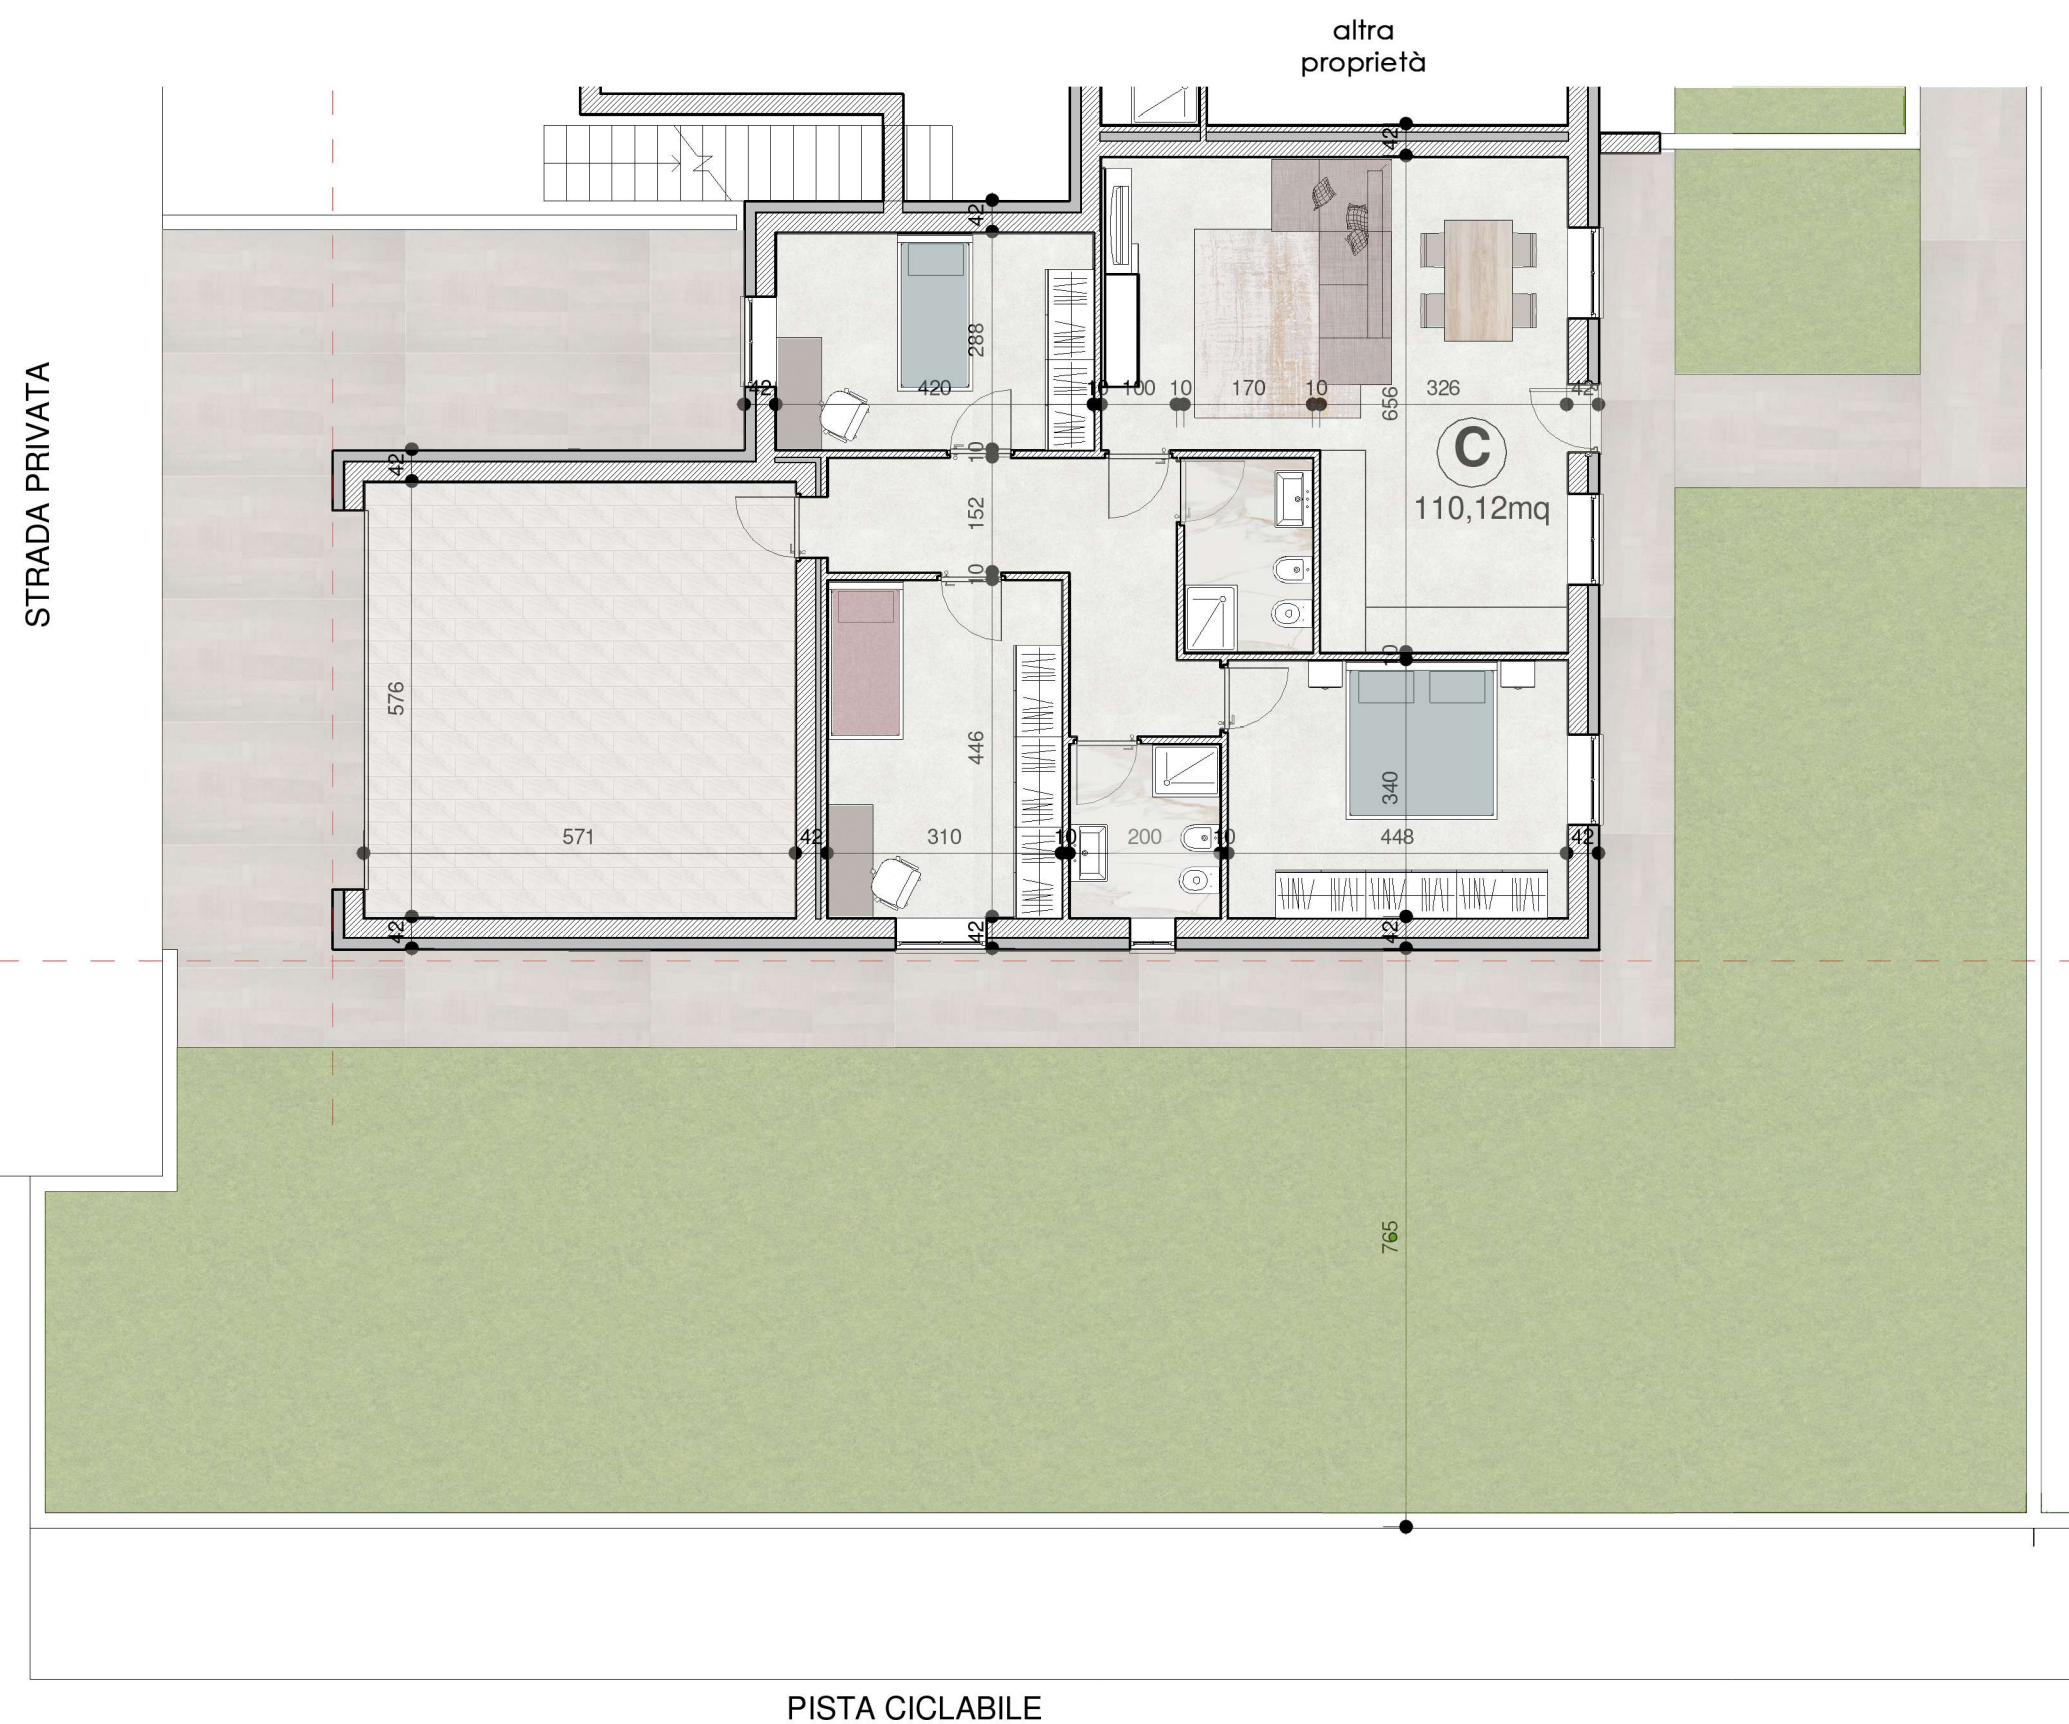

Progetto : realizzazione di nr. 5 appartamenti,
comune di Casalpusterlengo, via Aldo Moro

APPARTAMENTO C
Piano Terra 1:100

Abitazione 110.12 mq
Giardino 230 mq
Box 30 mq

Impresa esecutrice:



IMPRESA
UMBERTO CREMASCOLI S.r.l.
Casalpusterlengo (LO)

Incaricato alle vendite:

OMEGACASA
SERVIZI IMMOBILIARI

+39.0377.84333