



Realizzazione di 5 appartamenti in
Casalpusterlengo (LO), Via Aldo Moro
Lotto N

APPARTAMENTO E - piano primo

superficie abitazione 107,38 mq
superficie box 22,63 mq
superficie terrazzi 27,29 mq

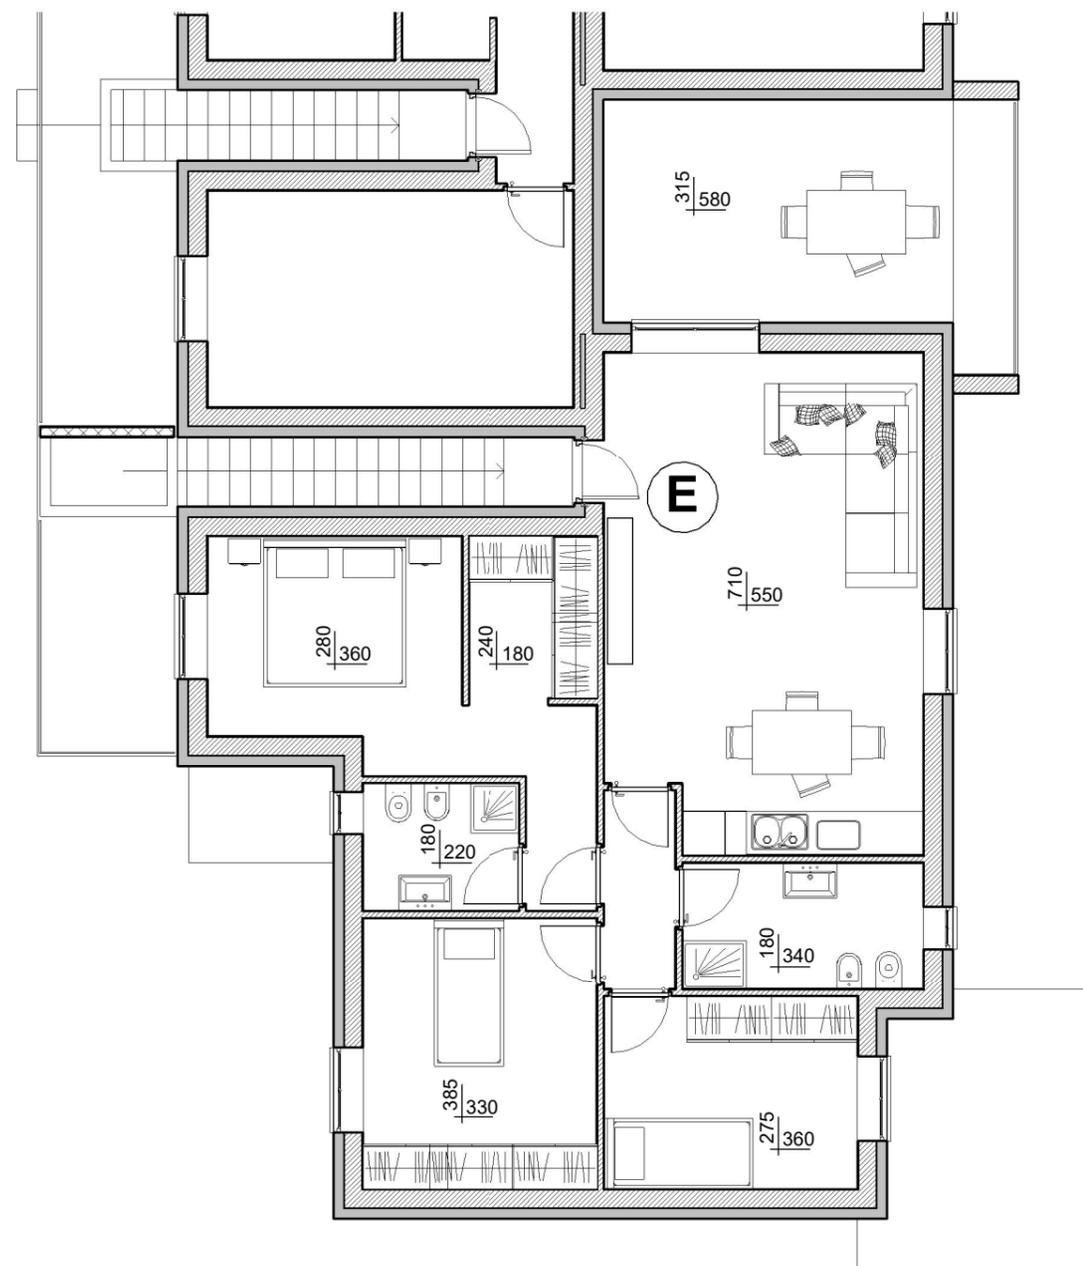

Piano primo

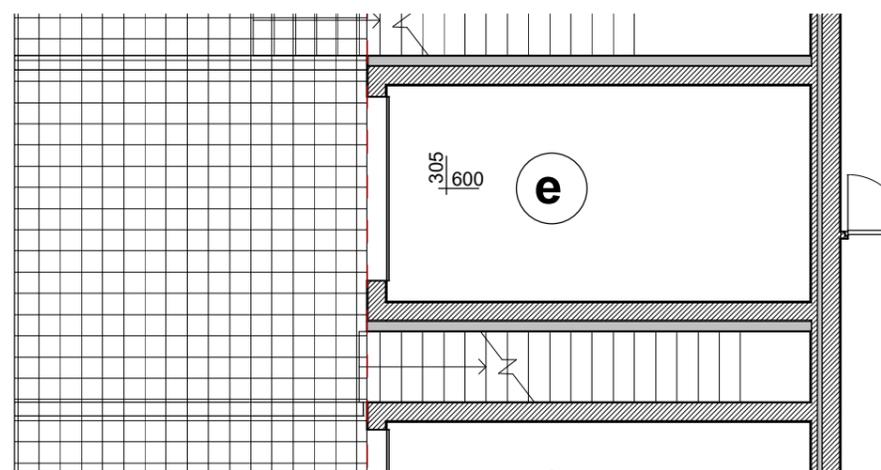

Piano terra

luglio 2025 - scala 1:100

progetto:

STUDIO MEAZZI

promozione immobiliare:

OMEGACASA
SERVIZI IMMOBILIARI

Codogno (LO) - 0377/435439

Casalpusterlengo (LO) - 0377/84047