


Realizzazione di 5 appartamenti in
 Casalpusterlengo (LO), Via Aldo Moro
 Lotto N


APPARTAMENTO C - piano primo

superficie abitazione	95,13 mq
superficie box	23,61 mq
superficie terrazzo	31,29 mq

Piano primo

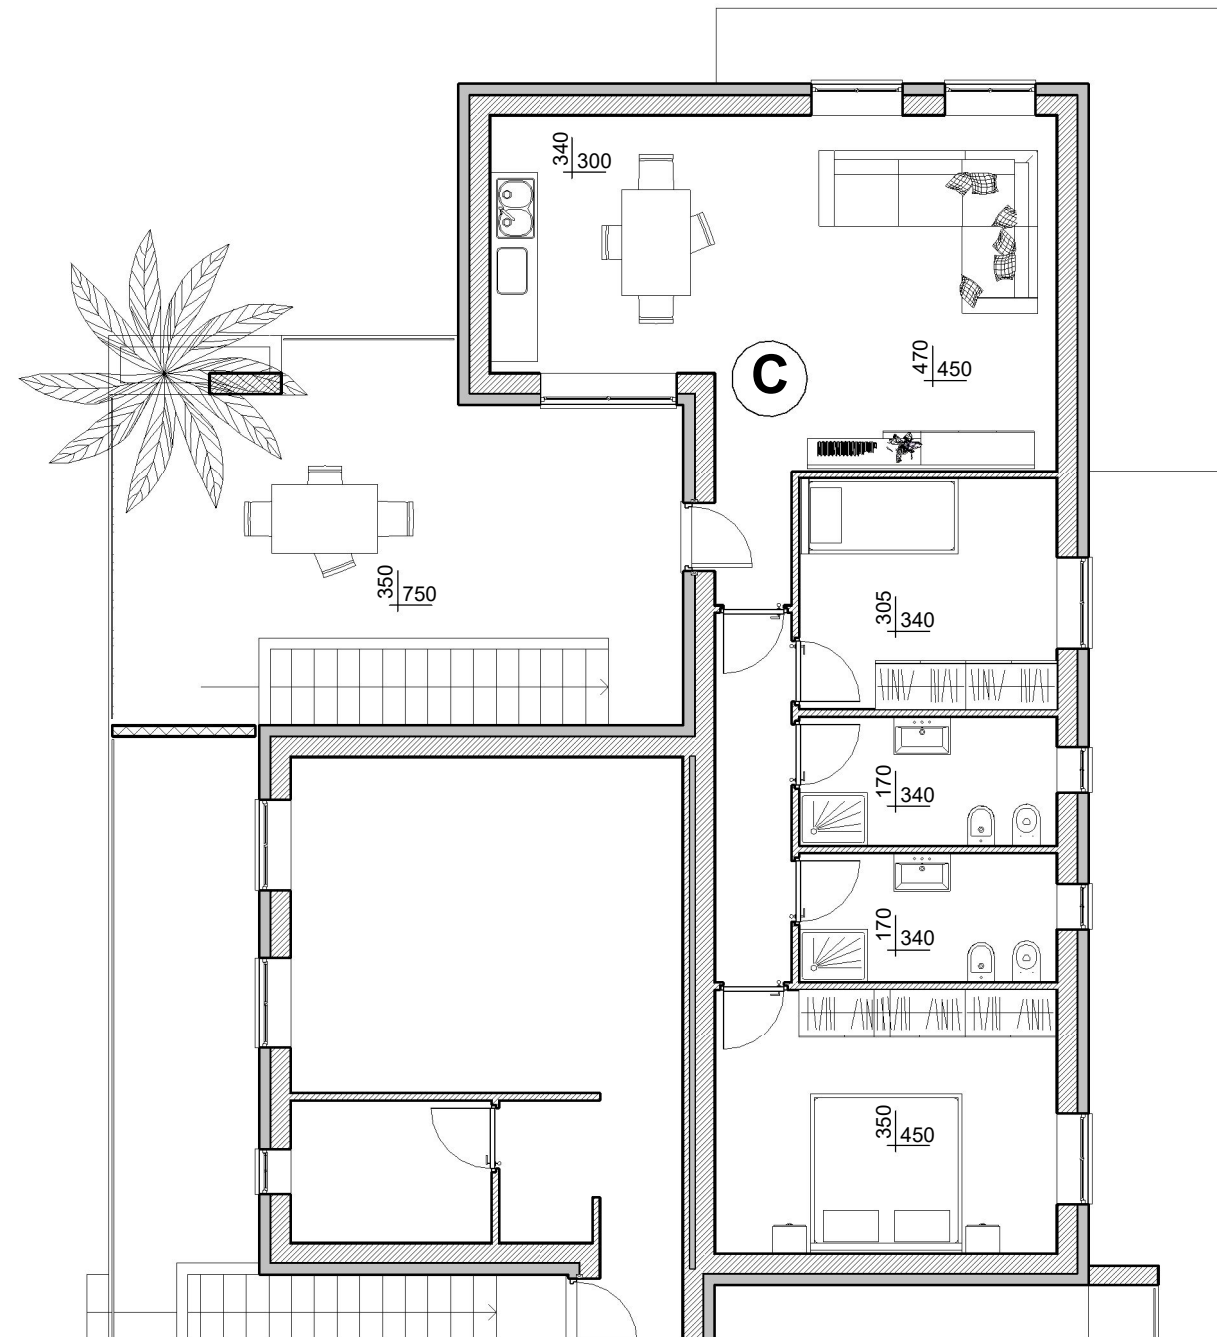

Piano terra

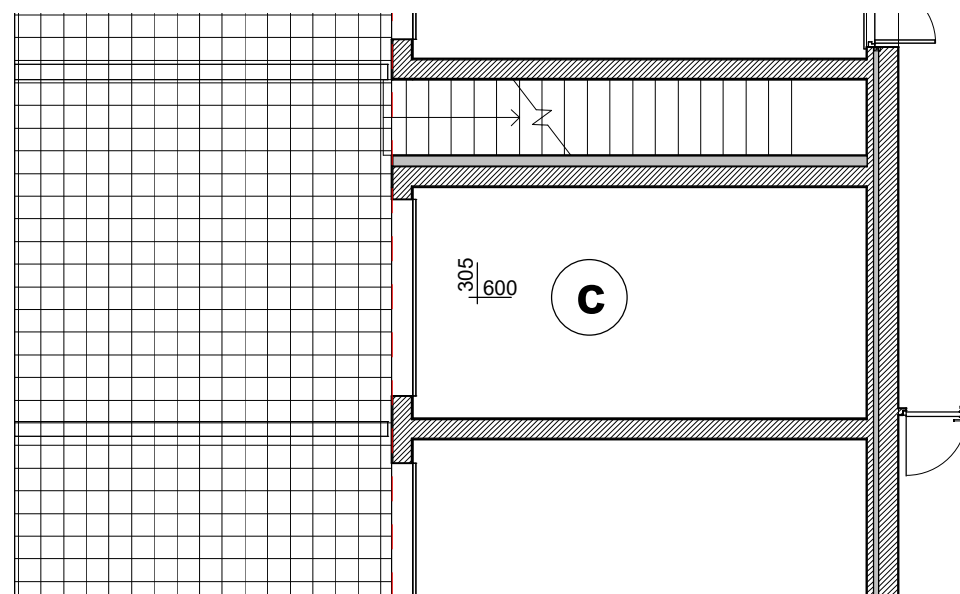

luglio 2025 - scala 1:100

progetto:

STUDIO MEAZZI

promozione immobiliare:

OMEGACASA
 SERVIZI IMMOBILIARI

Codogno (LO) - 0377/435439

Casalpusterlengo (LO) - 0377/84047