


Realizzazione di 10 appartamenti in
Codogno, Viale Vittorio Veneto

APPARTAMENTO E - piano primo

superficie abitazione 96,75 mq
superficie terrazzo 15,75 mq

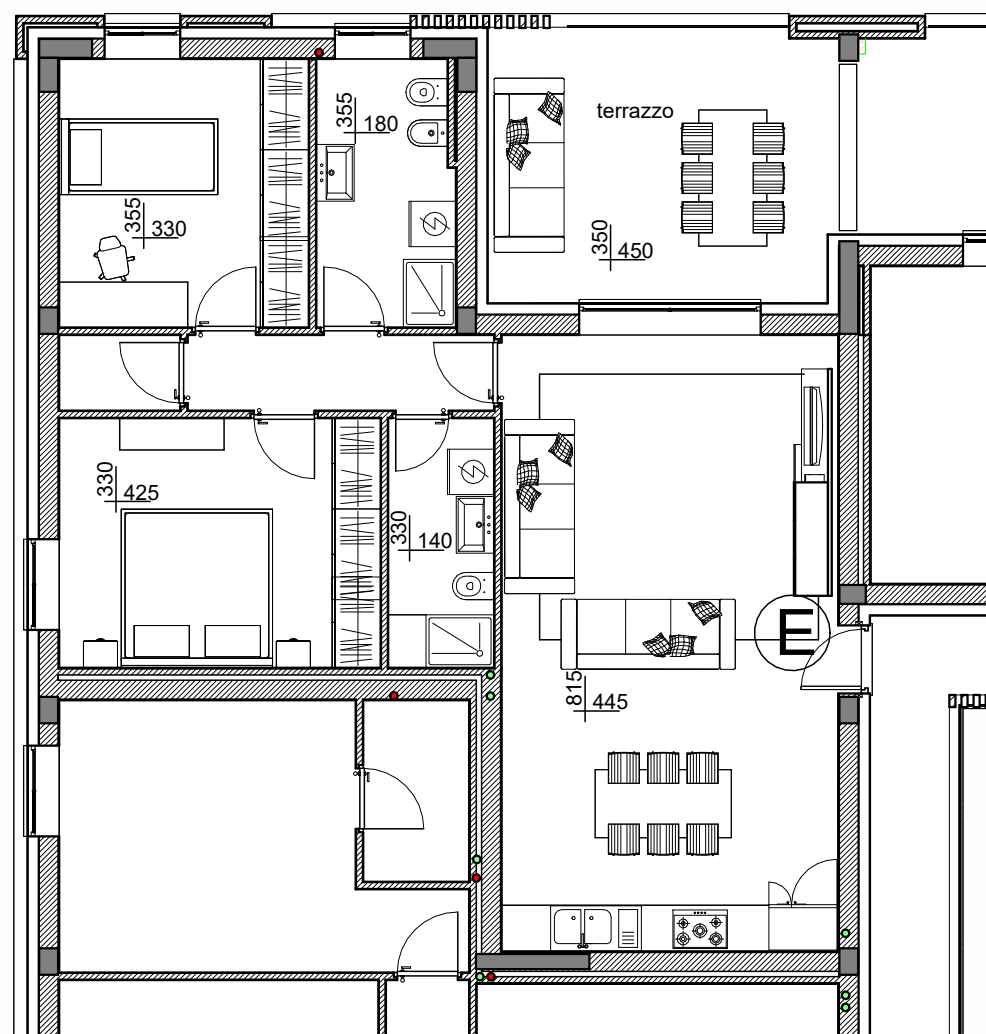

aprile 2025 - scala 1:100

progetto:

 **STUDIO MEAZZI**

promozione immobiliare:

 **OMEGACASA**
SERVIZI IMMOBILIARI

Codogno (LO) - 0377/435439

Casalpusterlengo (LO) - 0377/84047