


Realizzazione di 10 appartamenti in
Codogno, Viale Vittorio Veneto

APPARTAMENTO G - piano primo

superficie abitazione 56,32 mq
superficie terrazzo 19,25 mq

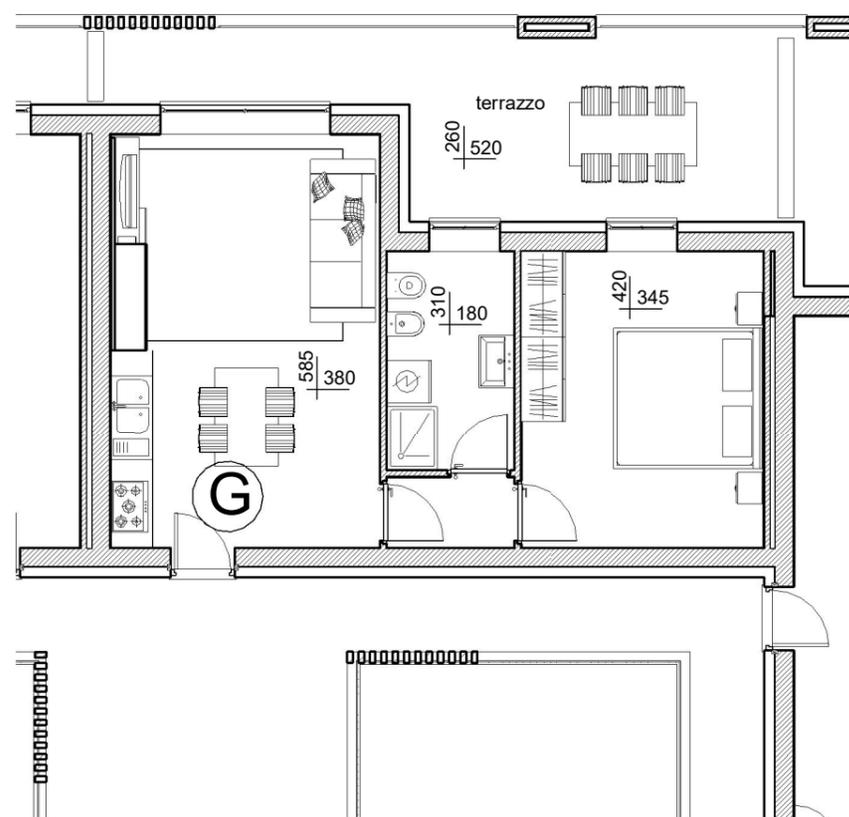

aprile 2025 - scala 1:100

progetto:

 STUDIO MEAZZI

promozione immobiliare:

 OMEGACASA
SERVIZI IMMOBILIARI

Codogno (LO) - 0377/435439

Casalpusterlengo (LO) - 0377/84047