


Realizzazione di 5 appartamenti in
Casalpusterlengo (LO), Via Aldo Moro
Lotto N

APPARTAMENTO A - piano terra

superficie abitazione	92,73 mq
superficie box	23,56 mq
superficie area esterna	404,52 mq

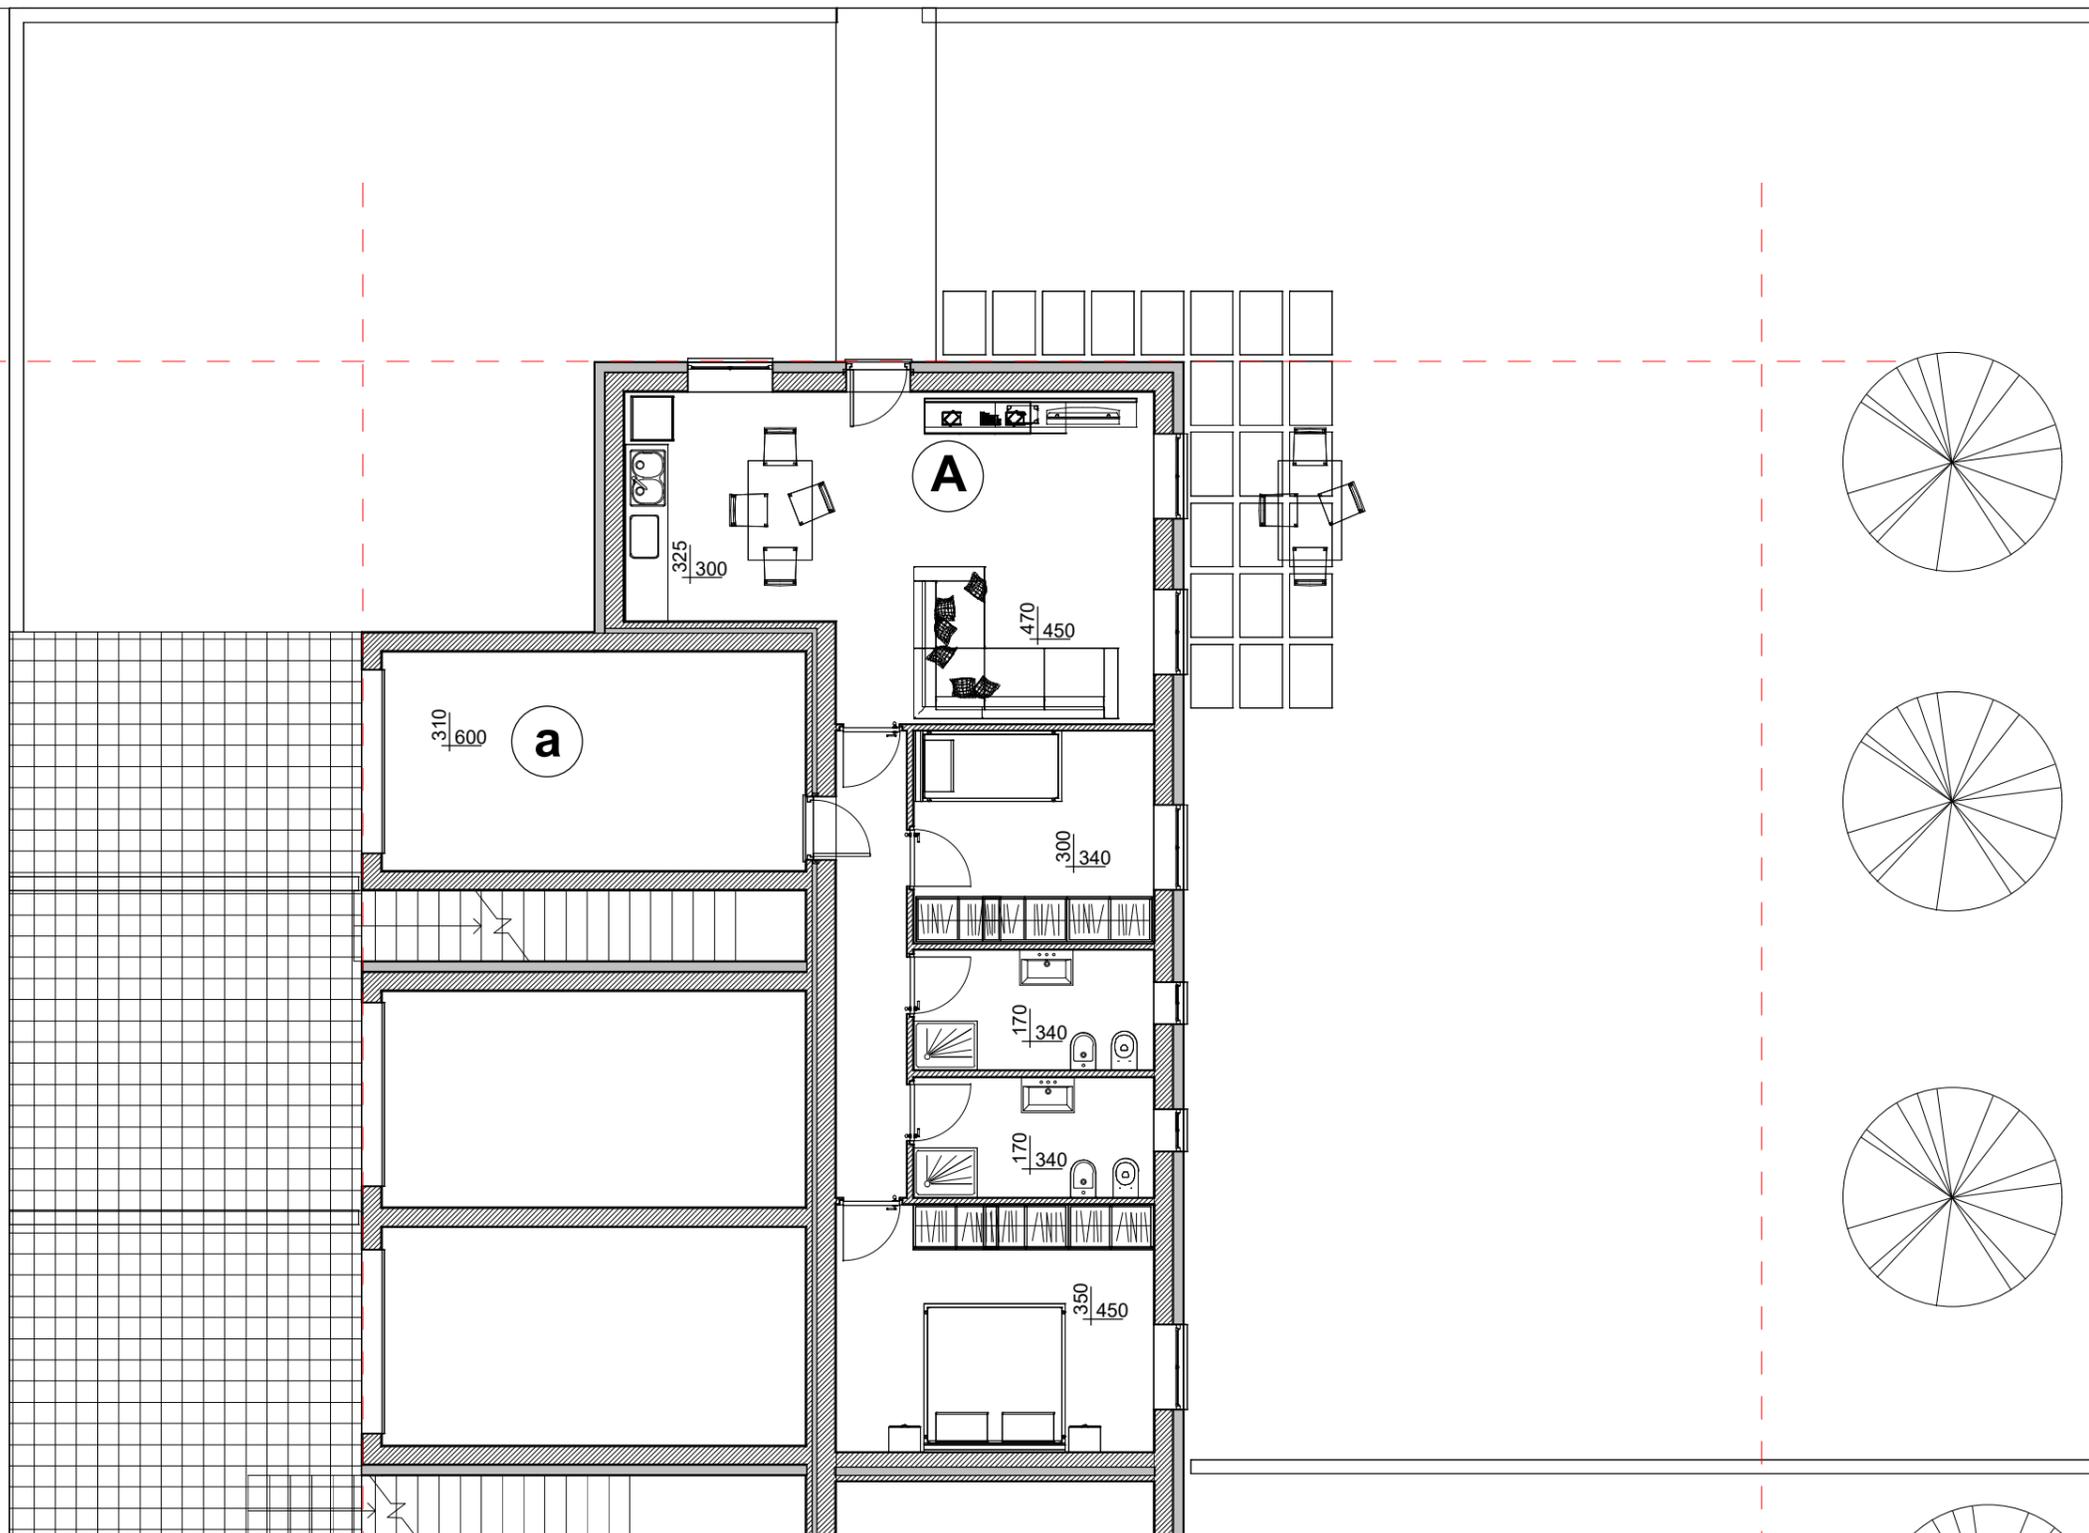

luglio 2025 - scala 1:100

progetto:

STUDIO MEAZZI

promozione immobiliare:

OMEGACASA
SERVIZI IMMOBILIARI