


LA NUOVA CORTE

Via Cavallotti 83-85 - Casalpusterlengo


EDIFICIO B

APPARTAMENTO C

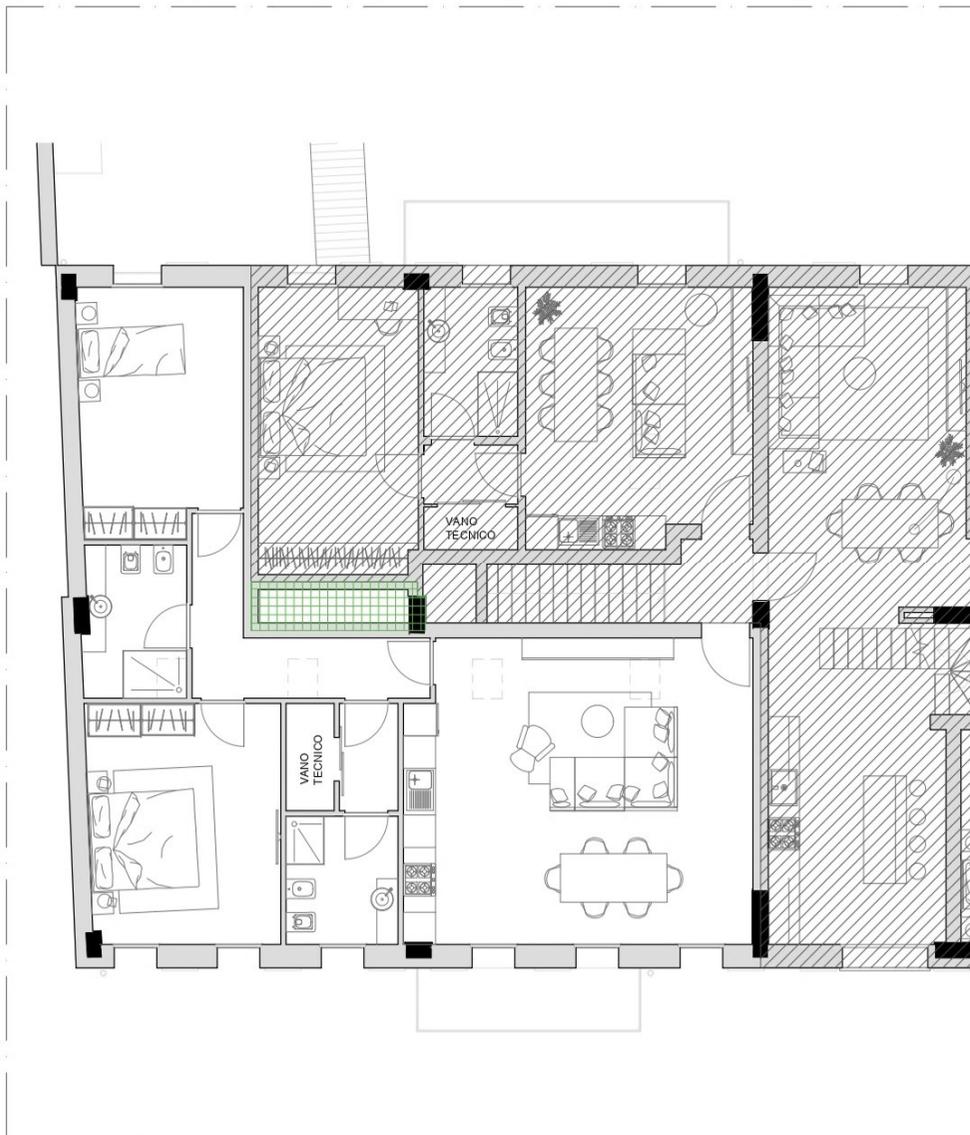

Primo Piano

Scala 1:100

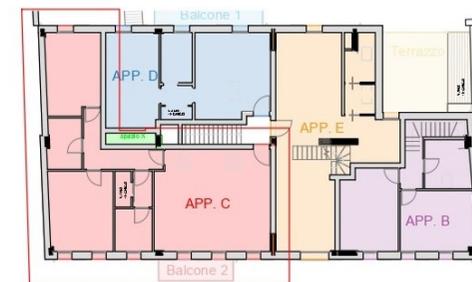

Primo Piano

**Superficie commerciale:
con balcone privato**

**Possibilità di acquistare spazio
aggiuntivo di 3 mq, evidenziato
in verde**